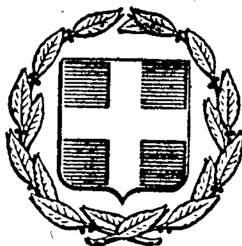


ΕΦΗΜΕΡΙΣ ΤΗΣ ΚΥΒΕΡΝΗΣΕΩΣ
ΤΗΣ ΕΛΛΗΝΙΚΗΣ ΔΗΜΟΚΡΑΤΙΑΣ

ΕΝ ΑΘΗΝΑΙΣ ΤΗ 4 ΣΕΠΤΕΜΒΡΙΟΥ 1979 | ΤΕΥΧΟΣ ΤΕΤΑΡΤΟΝ | ΑΡΙΘΜΟΣ ΦΥΛΛΟΥ 456

ΠΕΡΙΕΧΟΜΕΝΑ

ΑΠΑΛΛΟΤΡΙΩΣΕΙΣ

ΑΠΟΦΑΣΕΙΣ

ΠΟΛΕΟΔΟΜΙΑ

ΑΠΟΦΑΣΕΙΣ

ΑΝΑΚΟΙΝΩΣΕΙΣ

ΑΠΑΛΛΟΤΡΙΩΣΕΙΣ

ΑΠΟΦΑΣΕΙΣ

Ἀριθ. 15978 (1)

Περὶ ἀναγκαστικῆς ἀπαλλοτριώσεως ἰδιωτικοῦ ἀκινήτου γιὰ τὴ δημιουργία δημοτικοῦ ἄλσους, στὸ Δῆμο Βύρωνος, Ν. Ἀττικῆς.

Ο ΝΟΜΑΡΧΗΣ ΑΤΤΙΚΗΣ

Μὲ τὴν 15978/30.6.1979 ἀπόφαση τοῦ Ἀναπλ. Νομάρχη Προϊσταμένου τοῦ Διαμερίσματος Ἀθηνῶν, ποὺ ἐκδόθηκε σύμφωνα μὲ τὶς διατάξεις τῶν ἄρθρων 206 καὶ 207 τοῦ Π.Δ. 933/1975, ἐγκρίθηκε ἡ 47/1977 ὅμοια τοῦ Δημοτικοῦ Συμβουλίου τοῦ Δήμου Βύρωνος, περὶ ἀναγκαστικῆς ἀπαλλοτριώσεως ἀκινήτου ἐκτάσεως 113.861 μ2 ἰδιοκτησίας Παναγιώτου Στεφ. Φραγκούλη, Γεράσιμου Λεων. Σιδερίδη, Κων/νου Θεοδοσιάδη καὶ τῆς ὁμόρυθμης ἑταιρείας «ΕΛΚΟ», ὅπως αὐτὸ εἰδικότερα περιγράφεται στὸ ἀπὸ 19.3.77 τοπογραφικὸ διάγραμμα τῆς Τεχνικῆς Ὑπηρεσίας τοῦ Δήμου Βύρωνος.

Ἡ ἀπαλλοτρίωση γίνεται ὑπὲρ τοῦ Δήμου Βύρωνος καὶ μὲ δικές του δαπάνες.

Ἀθῆναι, 30 Ἰουλίου 1979

Ὁ Ἀναπλ. Νομάρχης
ΒΑΣ. ΠΑΠΑΚΩΣΤΑΣ

ΠΟΛΕΟΔΟΜΙΑ

ΑΠΟΦΑΣΕΙΣ

Ἀριθ. Π.294851/Δ.131/79 (2)

Περὶ Ἀναγνωρίσεως ὁδοῦ Ἕλλης στὸν Δῆμο Καλλιθέας Ν. Ἀττικῆς ὅτι ὑπάρχει πρὶν ἀπὸ τὸ 1923 καὶ χαρακτηρισμοῦ αὐτῆς ὡς διατηρητέας.

Ο ΝΟΜΑΡΧΗΣ ΑΤΤΙΚΗΣ
ΔΙΑΜΕΡΙΣΜΑ ΠΕΙΡΑΙΩΣ

Σύμφωνα μέ:

1. Τὶς διατάξεις:

α) Τοῦ ἀπὸ 17.7.1923 Ν.Δ. «περὶ σχεδίων πόλεων, κωμῶν καὶ συνοικισμῶν τοῦ Κράτους καὶ ἀνεγέρσεως αὐτῶν».

β) Τοῦ Β.Δ.712/70, ὅπως τροποποιήθηκε μὲ τὰ 677/71 καὶ 198/1972 Β.Δ.

γ) Τοῦ Ν.3200/55 «περὶ διοικητικῆς ἀποκεντρώσεως», ὅπως ἔχει συμπληρωθεῖ καὶ τροποποιηθεῖ μεταγενέστερα.

δ) Τὴν 2/5/10.4.79 γνωμοδότηση τοῦ Συμβουλίου Δημοσίων Ἔργων τῆς Νομαρχίας μας.

ε) Τοῦ Ν.Δ.1147 «περὶ Διευθύνσεως Μείζονος Πρωτευούσης» καὶ τὶς «περὶ Ὀργανώσεως τῶν Ὑπηρεσιῶν καὶ ἁρμοδιοτήτων αὐτῶν».

2. Τὴν ἀπὸ 8.2.1979 ἀριθ. πρωτ. Π.271742 αἴτηση τοῦ Μιχαὴλ Ν. Δέτση καὶ τὴν 41/9.5.79 πράξη μὴ δυνατότητος τακτοποιήσεως ἰδιοκτησιῶν τοῦ τμήματος Ἀπαλλοτριώσεων Υ.Π.Δ.Π.

3. Τοὺς ἀκόλουθους τίτλους ἰδιοκτησίας: α) 26891/16.12.1921 πωλητηρίου Συμβολαιογράφου Ἀθηνῶν Ρούσσου, β) 39584/1.8.1915 πωλητηρίου Συμβολαιογράφου Ἀθηνῶν Η. Καρκούλια, γ) 11797/26.3.1905 πωλητηρίου Συμβολαιογράφου Ἀθηνῶν Α. Μπουρνιᾶ, ἀπὸ τοὺς ὁποίους προκύπτει ὅτι ἡ ὁδὸς Ἕλλης στὴν Καλλιθέα ὑπέρχει πρὶν ἀπὸ τὸ 1923.

4. Τὸ τοπογραφικὸ σχεδιάγραμμα τῆς 41/1979 πράξεως τοῦ Τμήματος Ἀπαλλοτριώσεων, ἀποφασίζουμε:

Ἀναγνωρίζουμε ὅτι ἡ ὁδὸς Ἕλλης στὴν Καλλιθέα, ὑπάρχει νομίμως πρὶν ἀπὸ τὸ ἔτος 1923, καὶ τὴ χαρακτηρίζουμε ὡς διατηρητέα.

Ἡ ἀπόφαση αὐτὴ νὰ δημοσιευθεῖ στὴν Ἐφημερίδα τῆς Κυβερνήσεως.


Πειραιεύς, 25 Ἰουνίου 1979

Ὁ Νομάρχης
Π. ΓΕΡΟΓΙΑΝΝΗΣ

Νομαρχία : Αττικής
Διαμέρισμα : Πειραιώς
Υπηρεσία : Πολεοδομίας
Τμήμα : Β'

Τοπογραφικόν διάγραμμα πού συνοδεύει τήν μέ αριθμό ... δυνατότητος τακτοποιήσεως τής ιδιωτικής σχηματισθείσης
κλίμαξ 1/200

ο δ ο ς

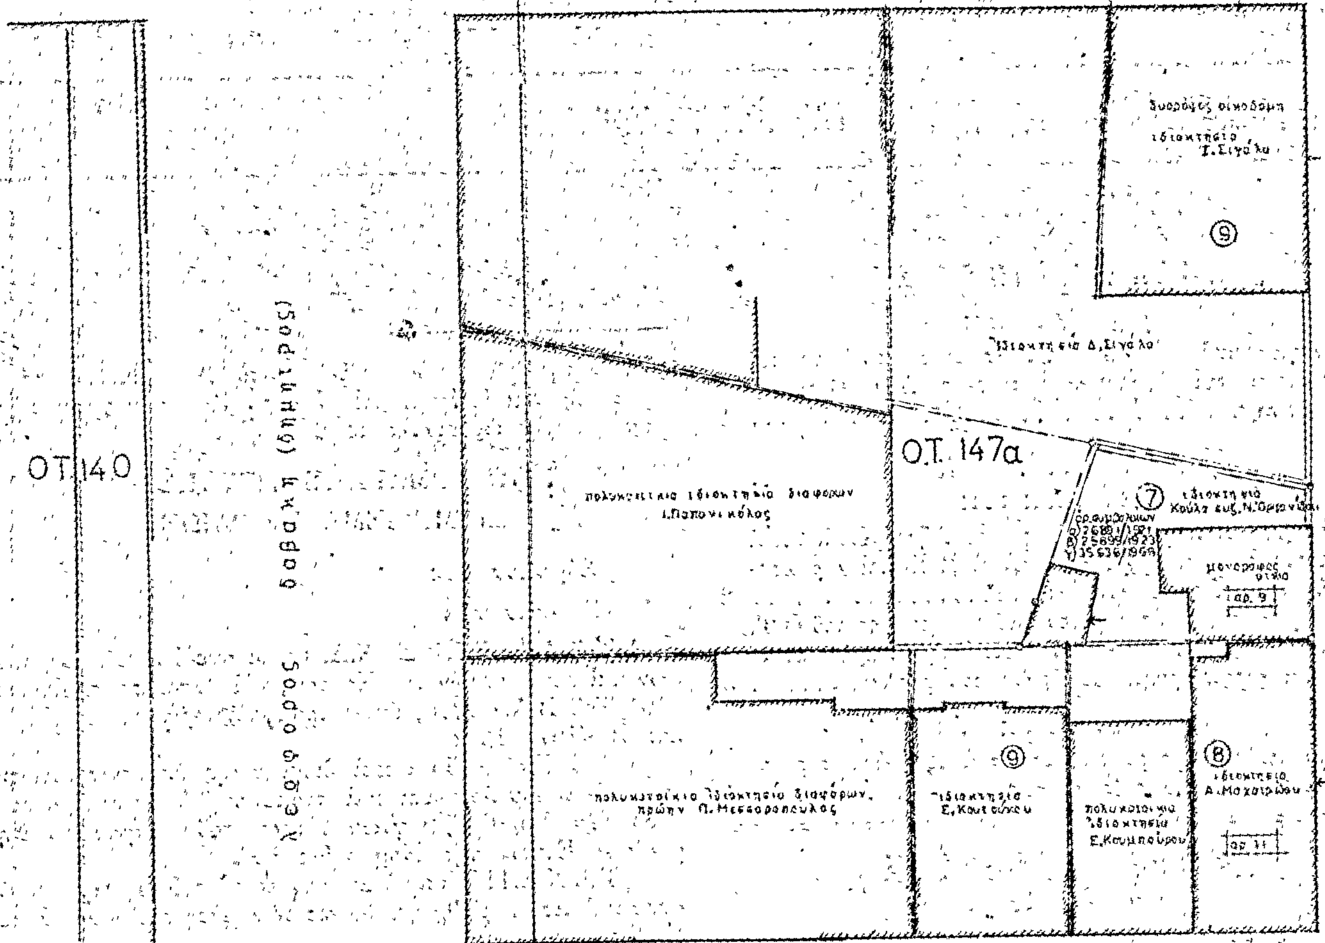


ο δ ο ς ... αριστείδ...

ΕΘΕΩΡΗΘΗ
Πειραιεύς ... 1979
Ο Προϊστάμενος ... Β' τμ/τος

Ο.Τ. 141

Ο.Τ. 146

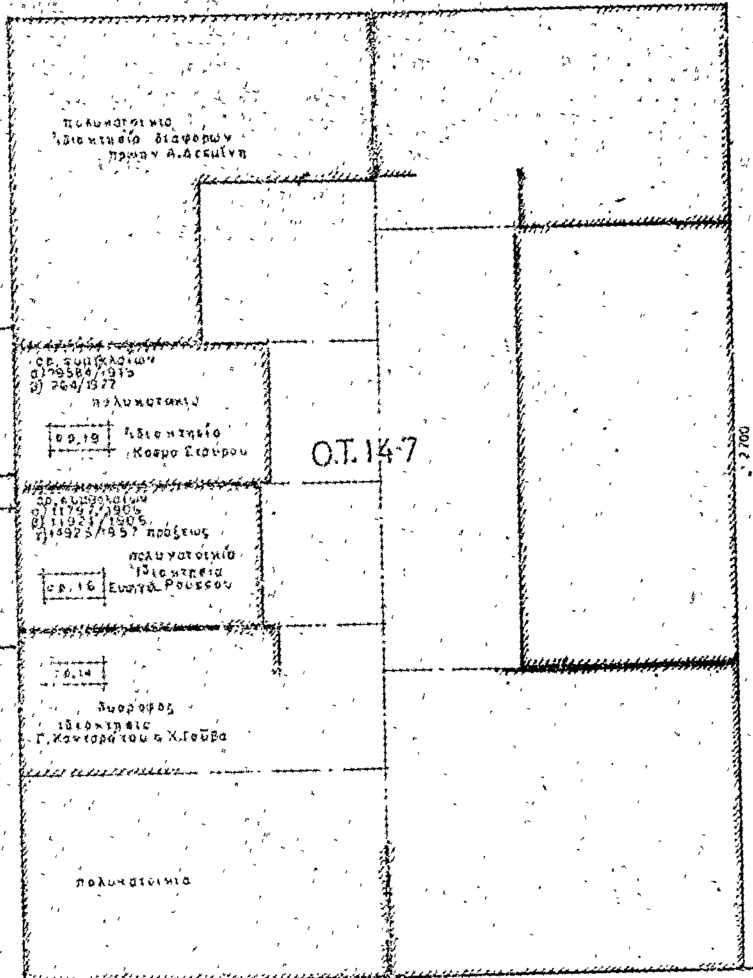
πράξη προτάσεως μή
όδοῦ ΕΛΛΗΣ στόν δῆμο Καλλιθέας
ε ο υ ς
Ο.Τ. 147
Ο.Τ. 393
Ο.Τ. 391
Ο.Τ. 146α
ὁδὸς φιλάρετου
27,00
ιδιοκτησία
Κοσμᾶ Σισύφου
πολυκατοικία
πολυκατοικία
Δύγμο ρυμοτομίας : 31-10-1978
" όρων δομήσεως: 6-3-1953
Γ.ΟΚ/73
E=700,00
Π=10,00
Β=15,00
παρ.προ.1973
E=150,00
Π=8,00
Β=12,00
παρ.προ.14-3-5
E=117,50
Π=6,00
Β=7,50
οἰκοδ. σύστημα συνεχές
κάλυψις 70%
Πειραιεὺς 5.5. 1979
ὁ συντάξας
Γ. ΠΑΠΑΔΟΠΟΥΛΟΣ

Ἀριθ. 51001 (3)

Περὶ ἀναγνωρίσεως παρόδου ὁδοῦ διερχομένης τοῦ Ο.Τ. 85 στὸ Ρέθυμνο, Ν. Ρεθύμνης, ὅτι ὑπάρχει πρὶν ἀπὸ τὸ 1923 καὶ χαρακτηρισμοῦ αὐτῆς ὡς διατηρητέας.

Ο ΝΟΜΑΡΧΗΣ ΡΕΘΥΜΝΗΣ

Σύμφωνα μέ :

1. Τὶς διατάξεις :

α) Τοῦ ἀπὸ 17.7.1923 Ν.Δ. «περὶ σχεδίων πόλεων, κωμῶν καὶ συνοικισμῶν τοῦ Κράτους καὶ ἀνεγέρσεως αὐτῶν».

β) Τοῦ Β.Δ. 712/70, ὅπως τροποποιήθηκε μὲ τὰ 677/71 καὶ 198/1972 Β.Δ.

γ) Τοῦ Ν. 3200/55 «περὶ διοικητικῆς ἀποκεντρώσεως», ὅπως ἔχει συμπληρωθεῖ καὶ τροποποιηθεῖ μεταγενέστερα.

δ) Τὴν ἀπὸ 14.4.1979 γνωμοδότηση τοῦ Συμβουλίου Δημοσίων Ἔργων τῆς Νομαρχίας μας ὑπὲρ τῆς διατηρήσεως τῆς Προϋφισταμένης τοῦ ἔτους 1923 ὁδοῦ ποὺ διέρχεται ἀπὸ τὸ Ο.Τ. 85 καὶ γιὰ τὸ τμῆμα τὸ ἐντὸς τοῦ Ο.Τ. ὅπως φαίνεται στὸ σχεδιάγραμμα τοῦ Μηχ/κοῦ Τάσσου Μαγιάφα.

2. Τὴν ἀπὸ 16.1.1979 αἴτηση τοῦ Βασιλείου Ἀναγνωστάκη.

3. Τοὺς ἀκόλουθους τίτλους ἰδιοκτησίας : Τὸ 6018/17.2.1955 πωλητήριο Συμβόλαιο τοῦ Συμ/βου Σπύρου Κ. Ἀνδρουλιδάκη, ἀπὸ τοὺς ὁποίους προκύπτει ὅτι ἡ πάροδος ὁδοῦ ποὺ διέρχεται στὸ Ο.Τ. 85 ὑπάρχει πρὶν ἀπὸ τὸ 1923.

4. Τὸ τοπογραφικὸ σχεδιάγραμμα τοῦ Μηχ/κοῦ Τάσσου Μαγιάφα.

5. Τὸ ἀπὸ 1/9.3.1948 ρυμοτομικὸ σχέδιο πόλεως Ρεθύμνης στὸ ὁποῖο φαίνεται ἡ ἐν λόγω ὁδός.


Ἀναγνωρίζουμε ὅτι ἡ πάροδος ὁδοῦ ποὺ διέρχεται ἀπὸ τὸ Ο.Τ. 85, στὸ Ρέθυμνο, ὑπάρχει νομίμως πρὶν ἀπὸ τὸ ἔτος 1923, καὶ τὴ χαρακτηρίζουμε ὡς διατηρητέα.


Ἡ ὁδὸς (πάροδος) αὐτὴ φαίνεται στὸ τοπογραφικὸ σχεδιάγραμμα τοῦ Μηχ/κοῦ Τάσου Μαγιάφα.


Ἡ ἀπόφαση αὐτὴ ἰσχύει ἀπὸ τὴν ἡμέρα τῆς δημοσιεύσεως στὴν Ἐφημερίδα τῆς Κυβερνήσεως.

Ρέθυμνο, 29 Ἰουνίου 1979

Ὁ Νομάρχης
Α. ΣΠΥΡΟΠΟΥΛΟΣ

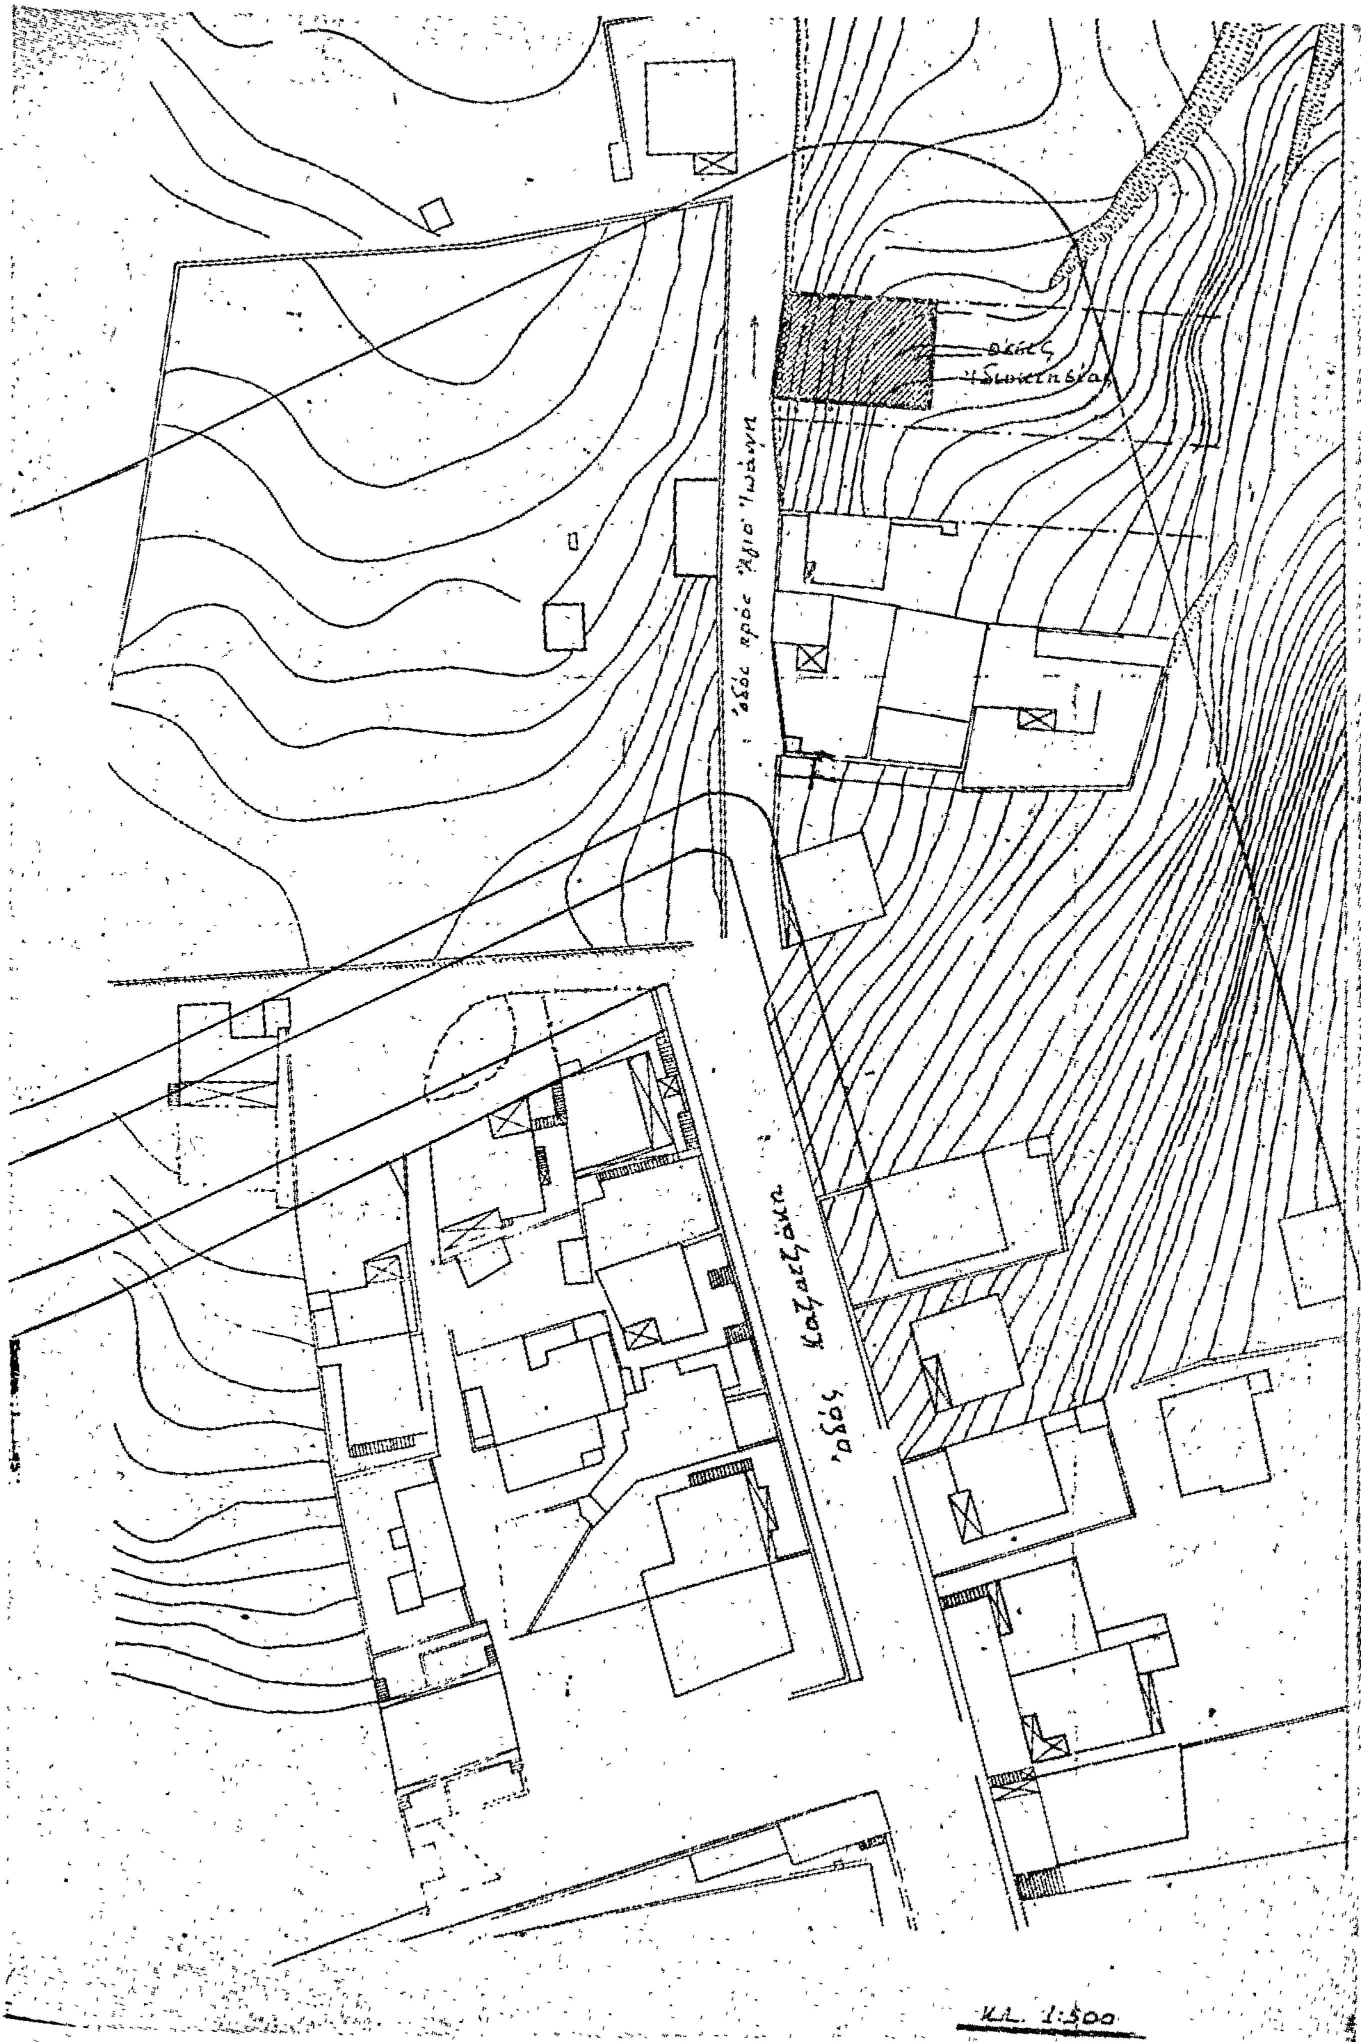
ὁδὸς πρὸς Ἅγιο Ἰωάννη
ὁδὸς Καζαντζάκη
Κλ. 1:500

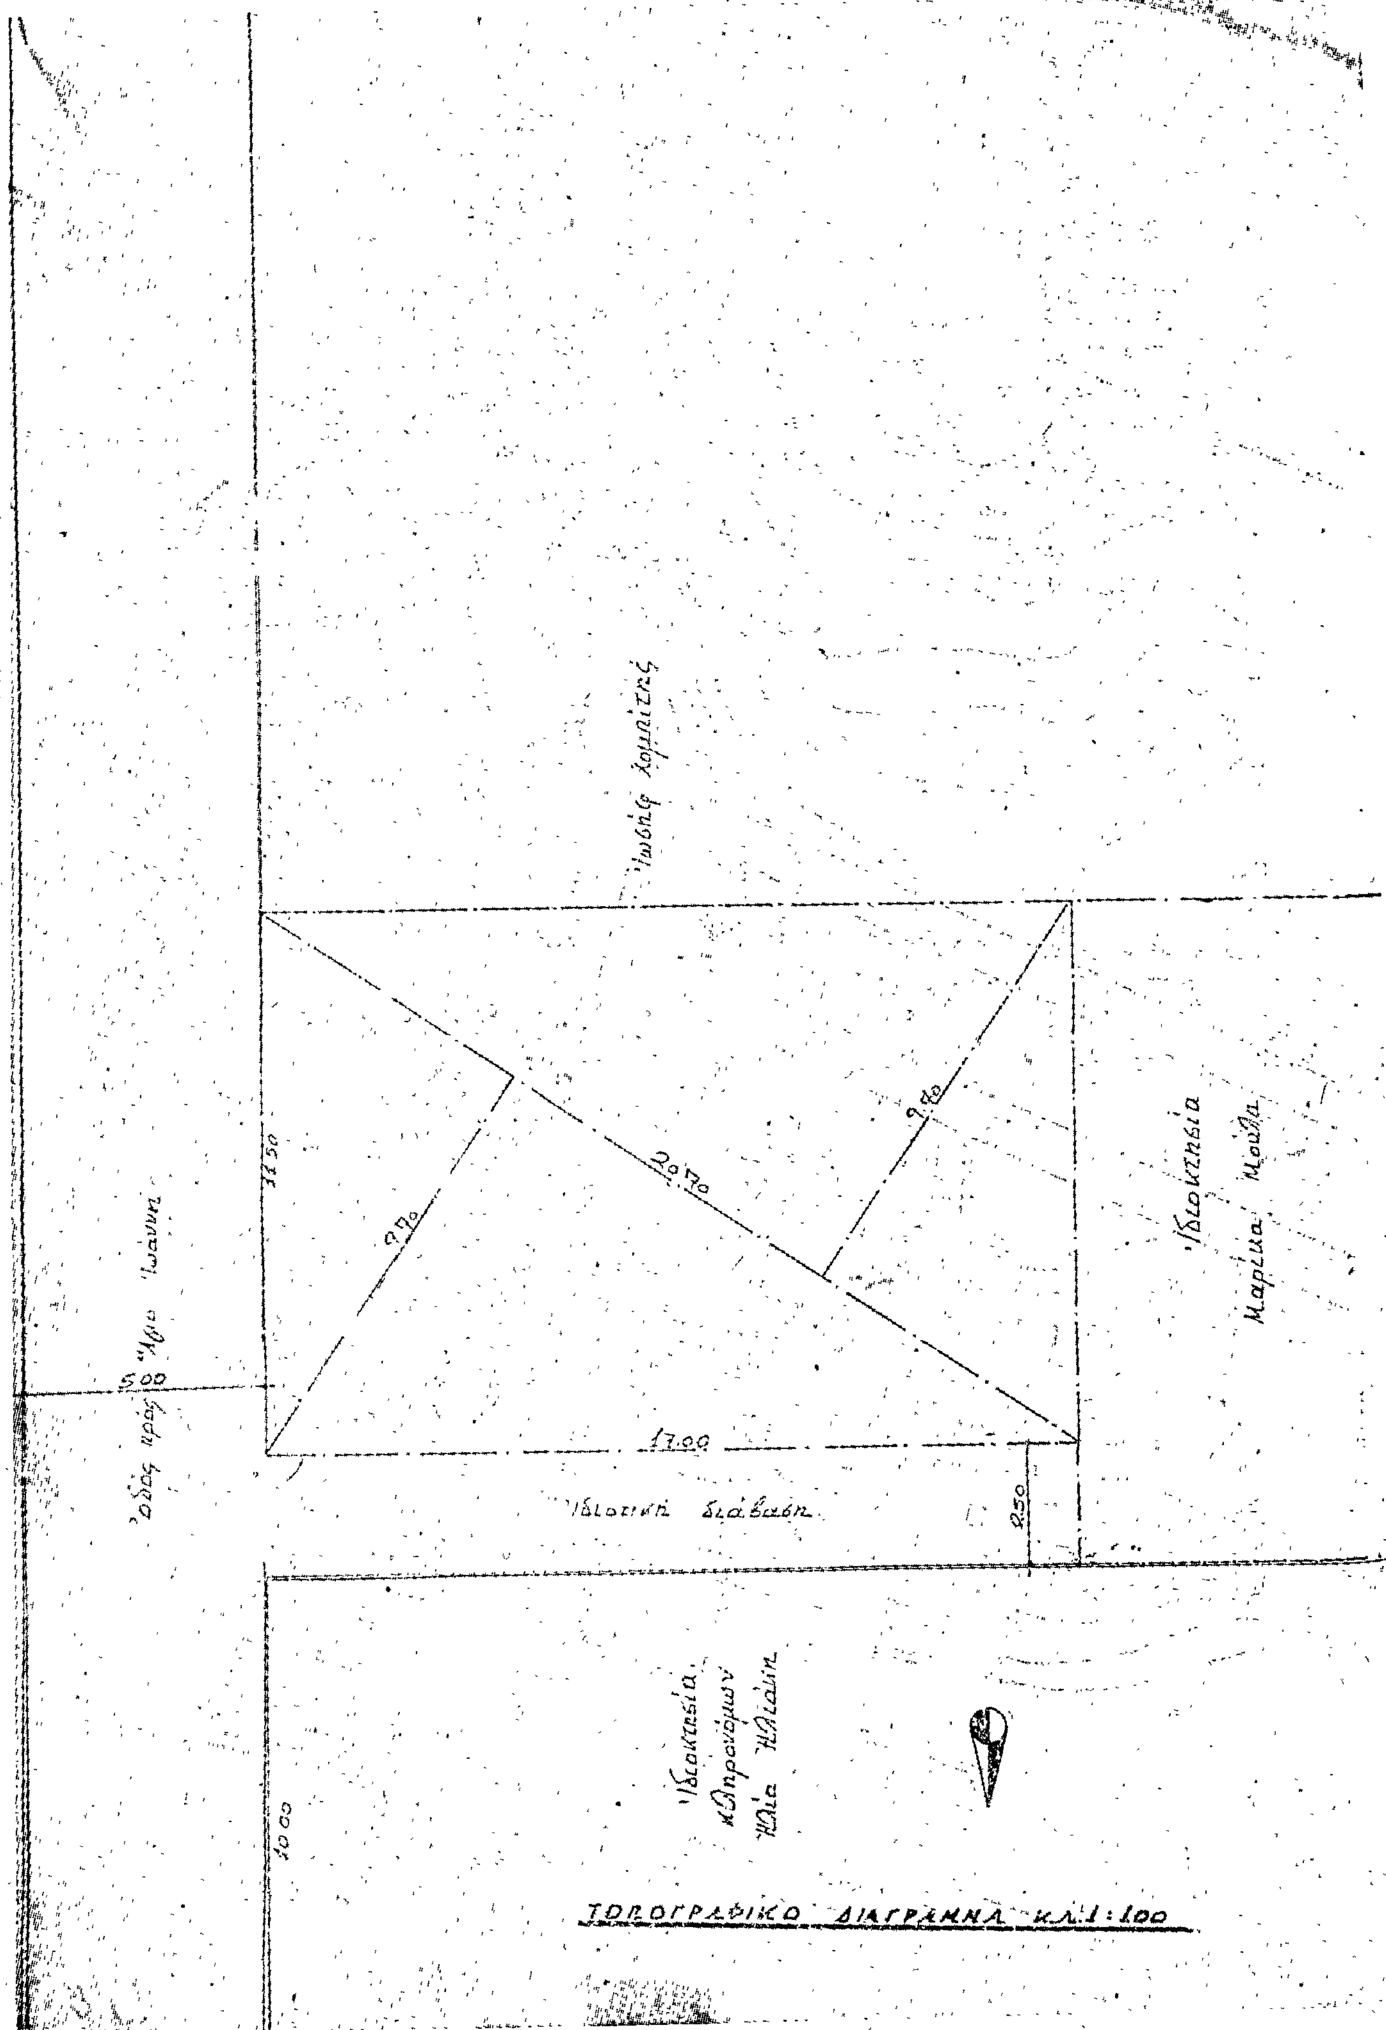
11.50
20.70
9.70
9.70
5.00
17.00
2.50
10.00
Ιδιωτική διάβαση
Ιδιοκτησία
Μαρικα Μούλα
ΤΟΠΟΓΡΑΦΙΚΟ ΔΙΑΓΡΑΜΜΑ Κλ. 1:100

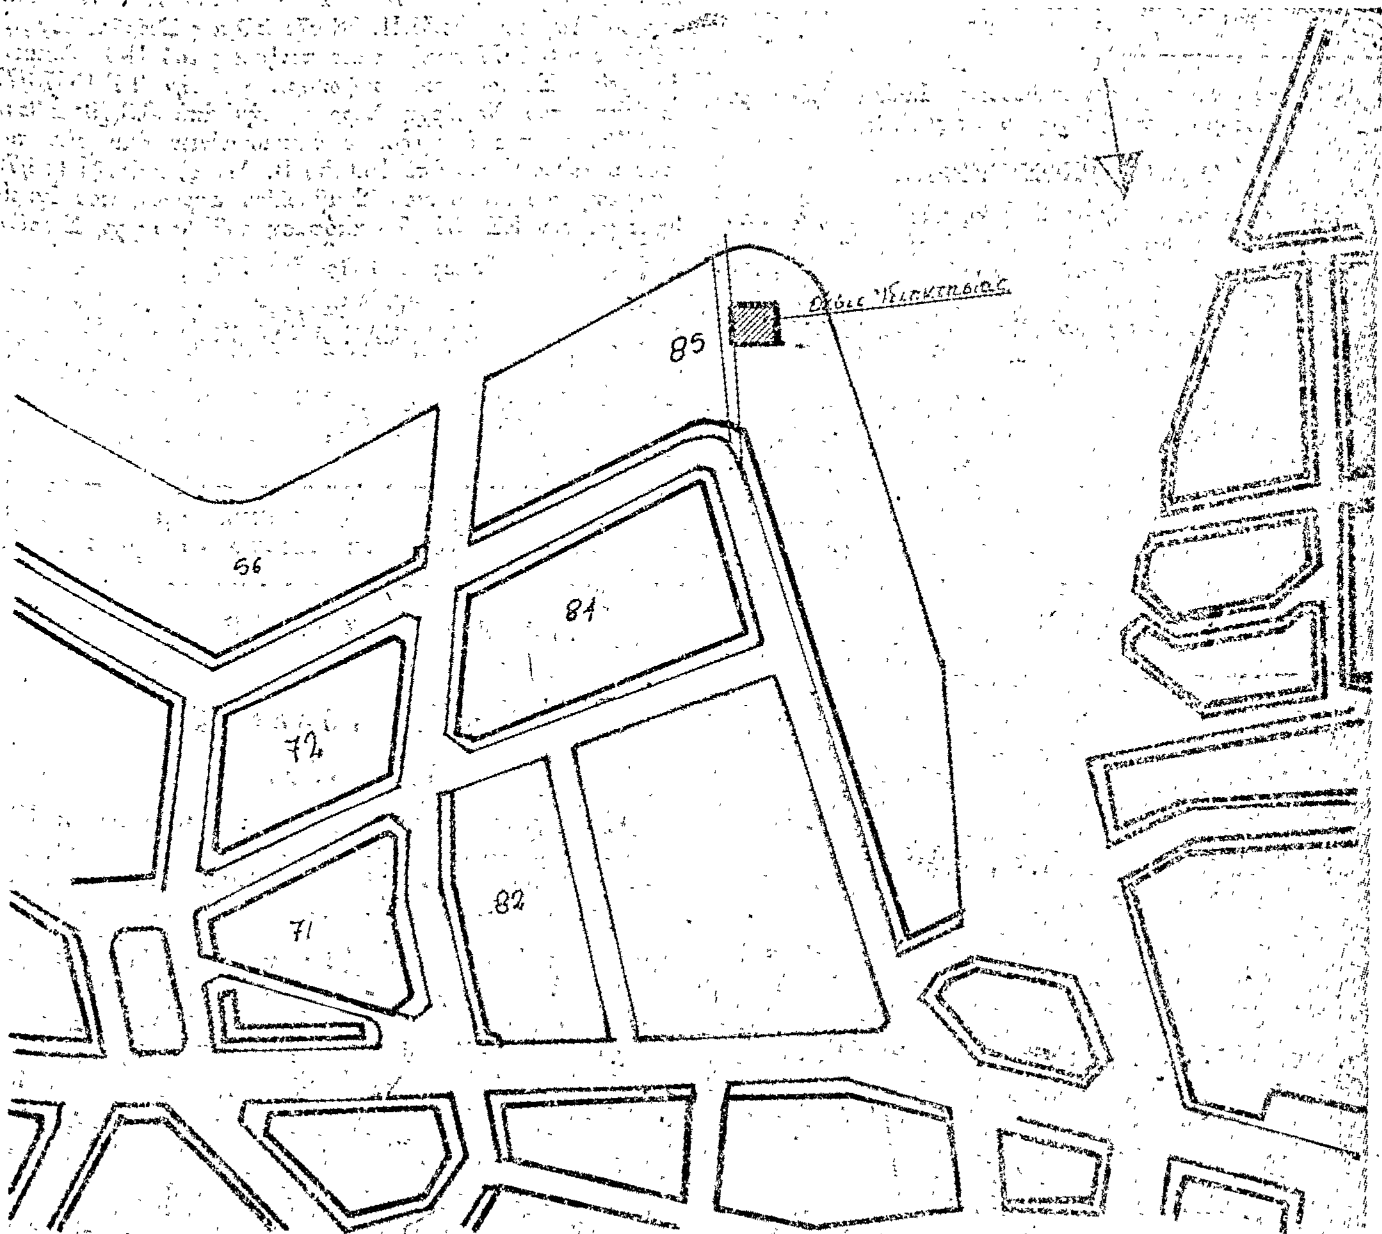

Απόσπασμα Σχεδίου Πόλεως κλ. 1:2000

ΤΟΠΟΓΡΑΦΙΚΟ ΔΙΑΓΡΑΜΜΑ

ΓΙΑ ΤΗ ΝΟΜΙΜΟΠΟΙΗΣΗ ΟΔΟΥ ΣΤΟ Ο.Τ. 85

ΣΧΕΔΙΟΥ ΠΟΛΕΩΣ ΡΕΘΥΜΝΗΣ

ΡΕΘΥΜΝΟ ΙΑΝΟΥΑΡΙΟΣ 1979

Ο ΜΗΧΑΝΙΚΟΣ

(υπογραφή)

Τασος Μαγιαφης
αρχιτεκτων
... 65 τηλ 29-...

ΑΝΑΚΟΙΝΩΣΕΙΣ

'Αριθ. 11731 (4)

Περὶ ἀνακοινώσεως παρακαταθέσεως, ἀποζημιώσεως ρυμοτομουμένου ἀκινήτου στὶς Σέρρες.

Ο ΔΗΜΑΡΧΟΣ ΣΕΡΡΩΝ

'Ανακοινώνει ὅτι ὁ Δῆμος Σερρῶν, κατάθεσε στὸ 'Υποκατάστημα τοῦ Ταμείου Παρακαταθηκῶν καὶ Δανείων Σερρῶν, μὲ τὸ 12790/27.6.79 γραμμάτιο συστάσεως Παρακαταθήκης ὑπὲρ τοῦ εἰκαζομένου δικαιούχου Δημητρίου Χατζηϊωάννου, τὸ ποσὸ τῶν 529.000 δραχμῶν, γιὰ τὴν ἀποζημίωση ρυμοτομουμένου ἀκινήτου του στὴν ὁδὸ 'Αθανασίου 'Αργυροῦ στὸ Ο.Π. 88 τῆς πόλεως Σερρῶν, σύμφωνα μὲ τὴν 6/1977 πράξη τακτοποιήσεως τοῦ Πολεοδομικοῦ Γραφείου Σερρῶν, ποὺ κυρώθηκε μὲ τὴν ΤΥ/15473/77 ἀπόφαση τοῦ Νομάρχη Σερρῶν, τὴν ἀπὸ 8.3.79 ἔκθεση τῆς 'Επιτροπῆς ἐκτιμήσεως ἐκποιουμένων ἀκινήτων τοῦ Δήμου ἄρθρο 9 τοῦ ἀπὸ 15.6.55 Β. Δ/τος) καὶ τῆς 116/79 ἀποφάση τοῦ Δημοτικοῦ Συμβουλίου Σερρῶν, ποὺ ἐγκρίθηκε μὲ τὴν ΕΣ/7548/79 ἀπόφαση τοῦ Νομάρχη Σερρῶν.

Σέρρες, 3 'Ιουλίου 1979

'Ο Δήμαρχος
ΑΝΔΡΕΑΣ ΑΝΔΡΕΟΥ

ΑΠΟ ΤΟ ΕΘΝΙΚΟ ΤΥΠΟΓΡΑΦΕΙΟ